
		Stauffis Messebau AG Aarauerstrasse 23 CH-5734 Reinach info@stauffis.ch www.stauffis.ch	Tel. +41 62 765 70 40 Fax +41 62 765 70 49
Kunde: <b>Diverse</b>	Massstab: <b>1:100</b>	Format: <b>DIN A3</b>	
Projekt: <b>Expo Stäfa 2018</b>	Erstellt: 03.07.2018	Zeichner: AB	
Datum: 08.11.2018 - 11.11.2018	Revldert: 15.10.2018	Zeichner: MK	
Austragungsort: Sportanlage Froberg, CH-Stäfa		Agentur: DeltaBlue AG	
Projekt-Nr: 2018.008	Halle: Diverse	Stand: Diverse	copyright by Stauffis Messebau AG

## Zelt 3a Innovation trifft Leidenschaft

### LEGENDE:

- bauseits schwarzer Molton für Aussenhülle, Kabinenfront und Kabinenseiten  
Zeltdach und Giebelteil opac
- Wände System SYMA schwarz, Füllungen Dünnspon 5mm schwarz, H: 2500mm  
Wandabschluss oben mit Holzargen
- Dach MERO-Gitterträger QUADRO Chrom, UK: 3250mm, OK: 3500mm (ausser)  
MERO-Gitterträger QUADRO Chrom, UK: 3500mm, OK: 3750mm (innen)  
Abhängepunkte (20x)  
Stoffdach weiss, eingespannt (Z3-60)
- Beleuchtung Art. 531 Poco-Spot HQI 150W (150x)
- Mobiliar Stehtisch mit Hussen (12x)
- Ausstattung Art. 721 Gläserpülmaschine  
Art. 725 Spüle mit Kaltwasser  
Kordelständer mit Kordel weiss (Bluetrac AG)

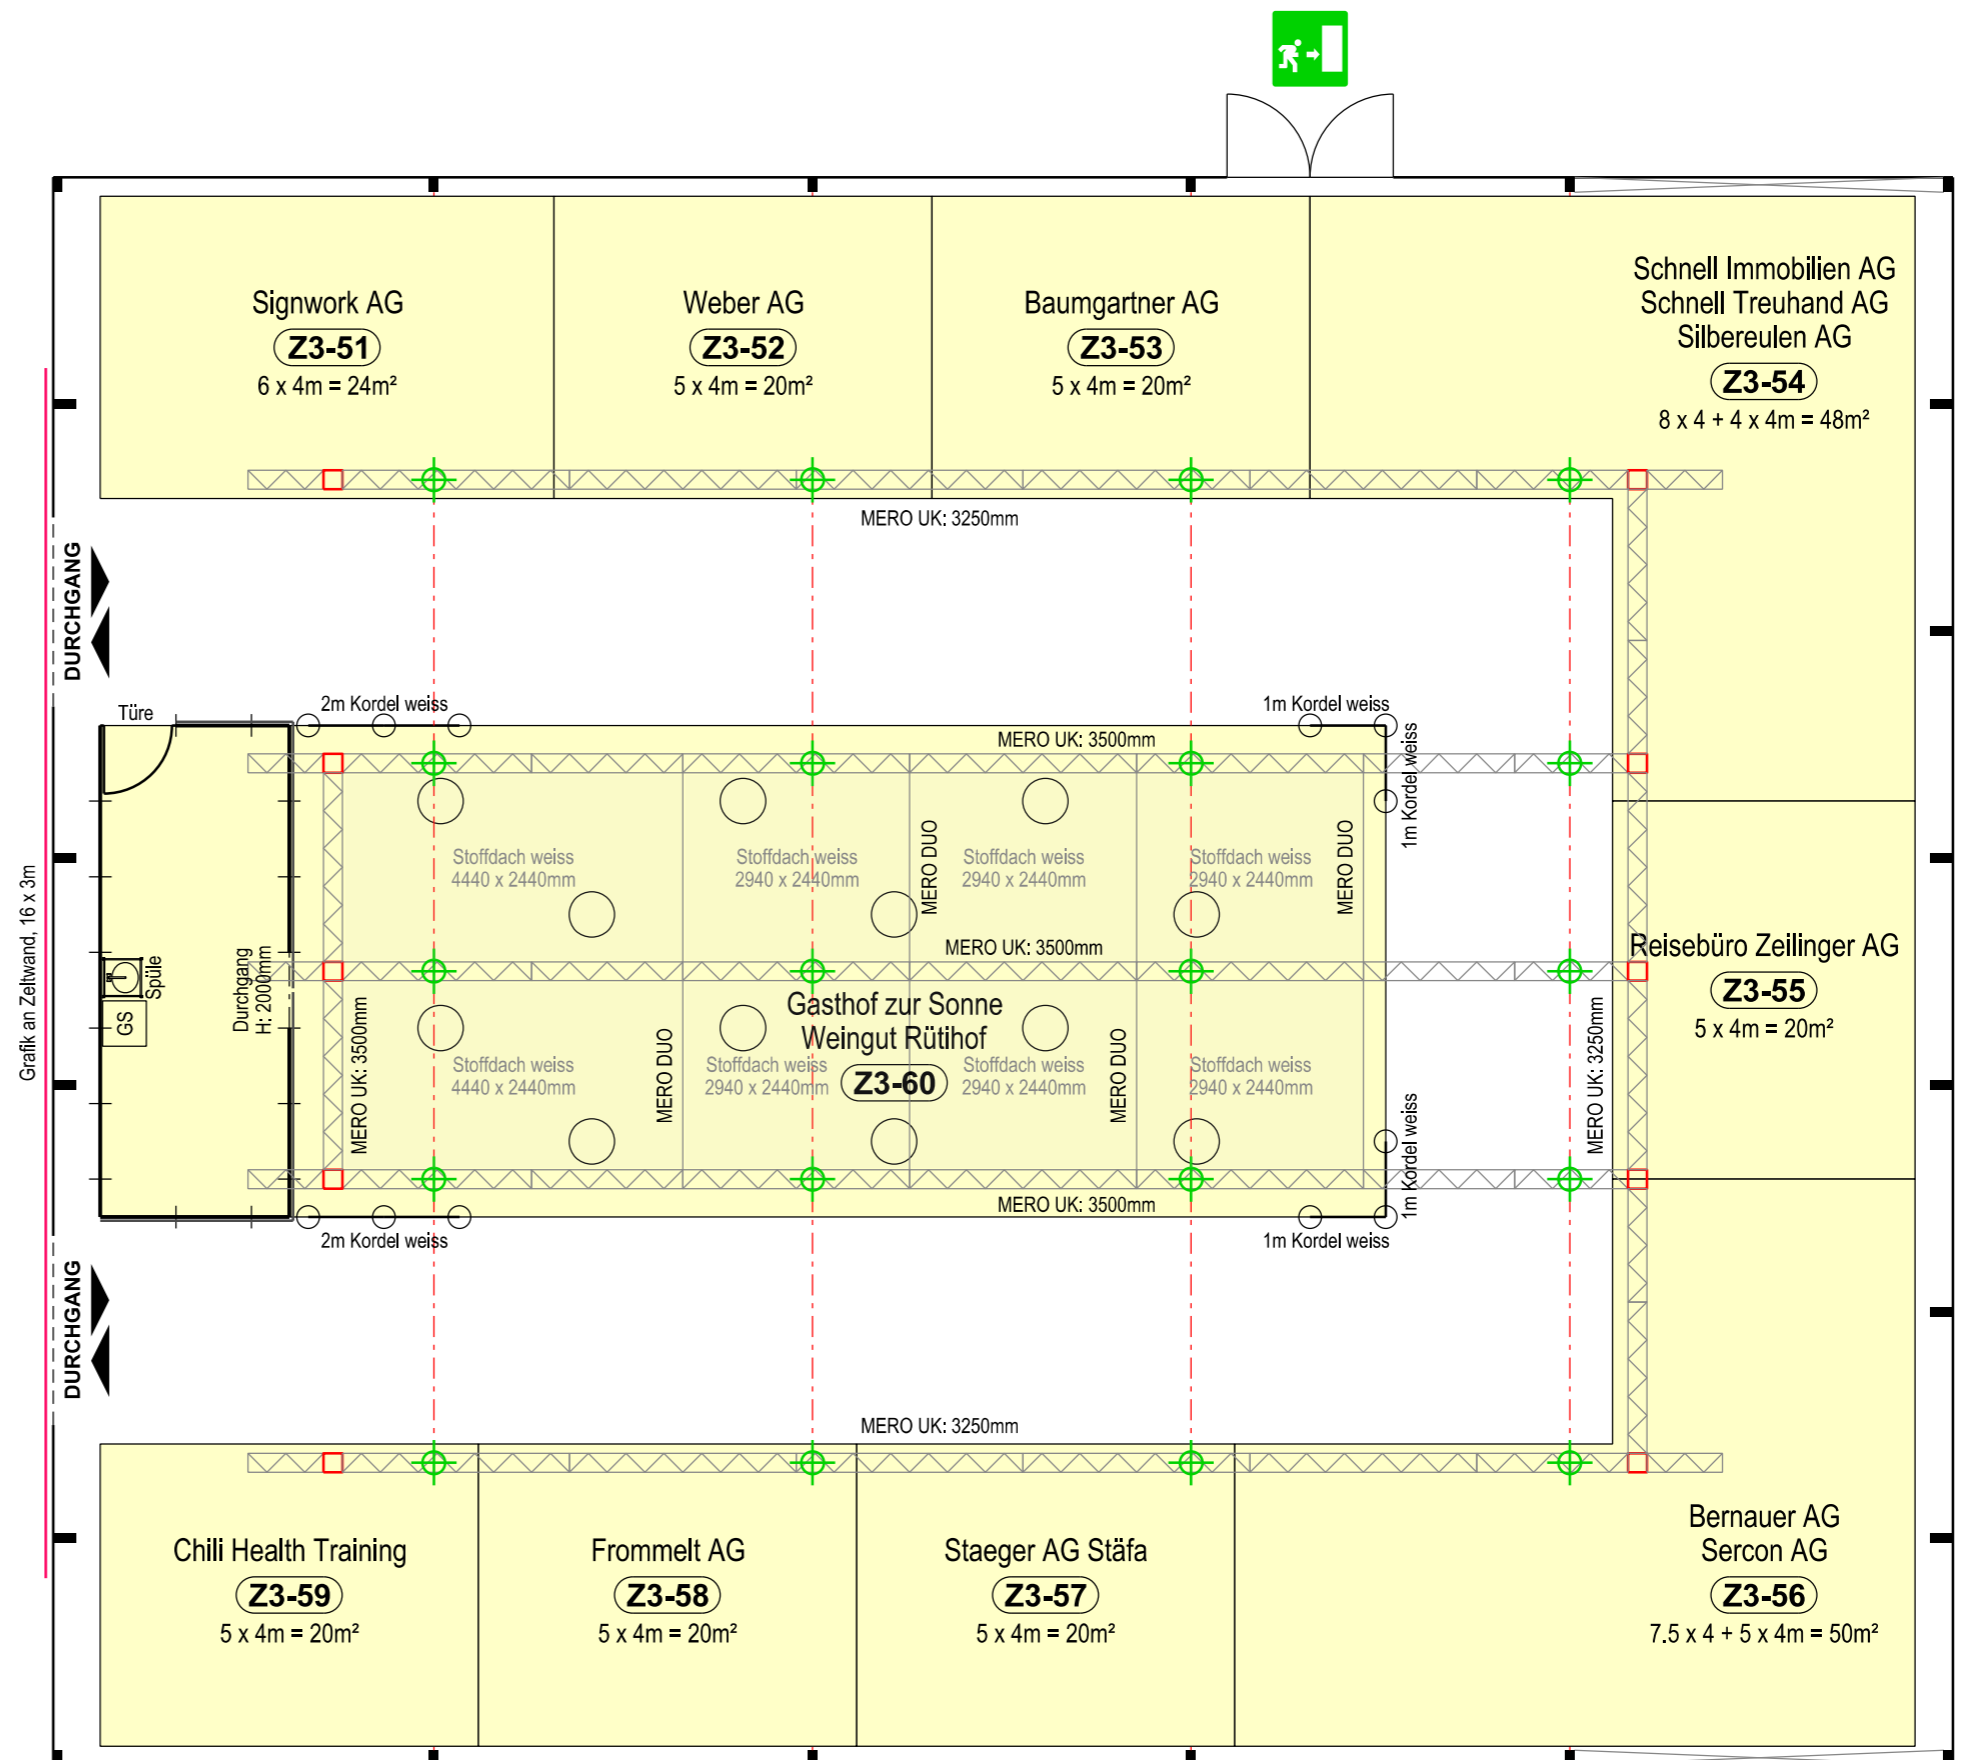

1m

